


Однокомнатная квартира

Общая площадь	51.3 м2
Жилая площадь	14.7 м2
Жилая комната	14.7 м2
Кухня	12.3 м2
Прихожая	5.6 м2
Санузел	4.8 м2
Балкон	13.9 м2

Для записей

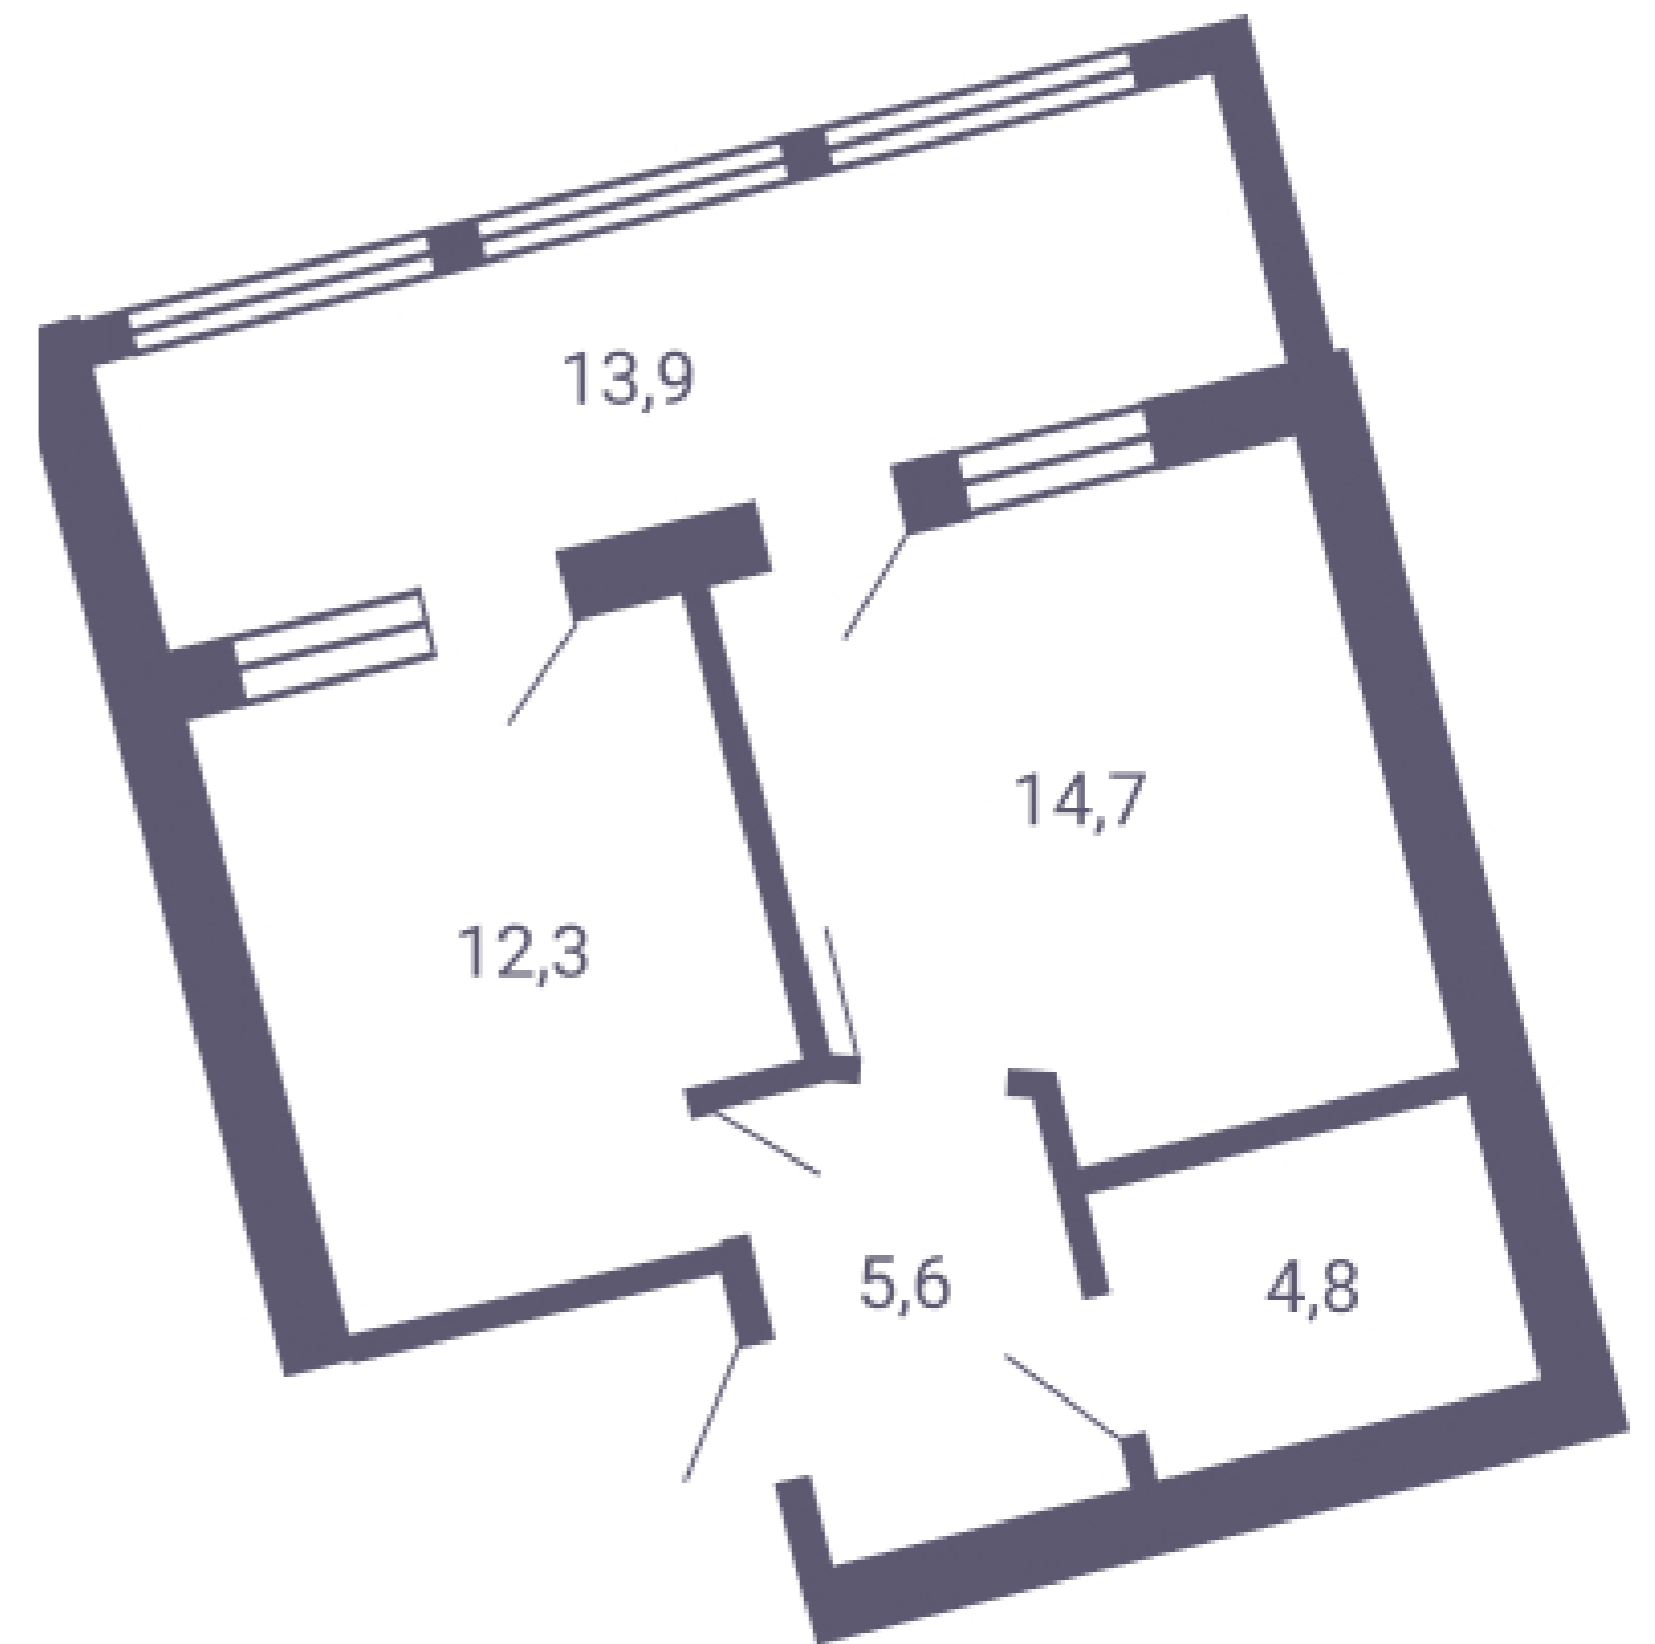

8 (800) 333-49-40

красносолнышко.рф
г.Кисловодск, ул.Горького, д.1 / ул.Чкалова, д.75