


Пятикомнатная квартира

Общая площадь	269.5 м2
Жилая площадь	188.3 м2
Холл	22 м2
Санузел	4.8 м2
Кабинет	13 м2
Терраса	12.8 м2
Гостиная	60 м2
Терраса	12.8 м2
Кабинет	26 м2

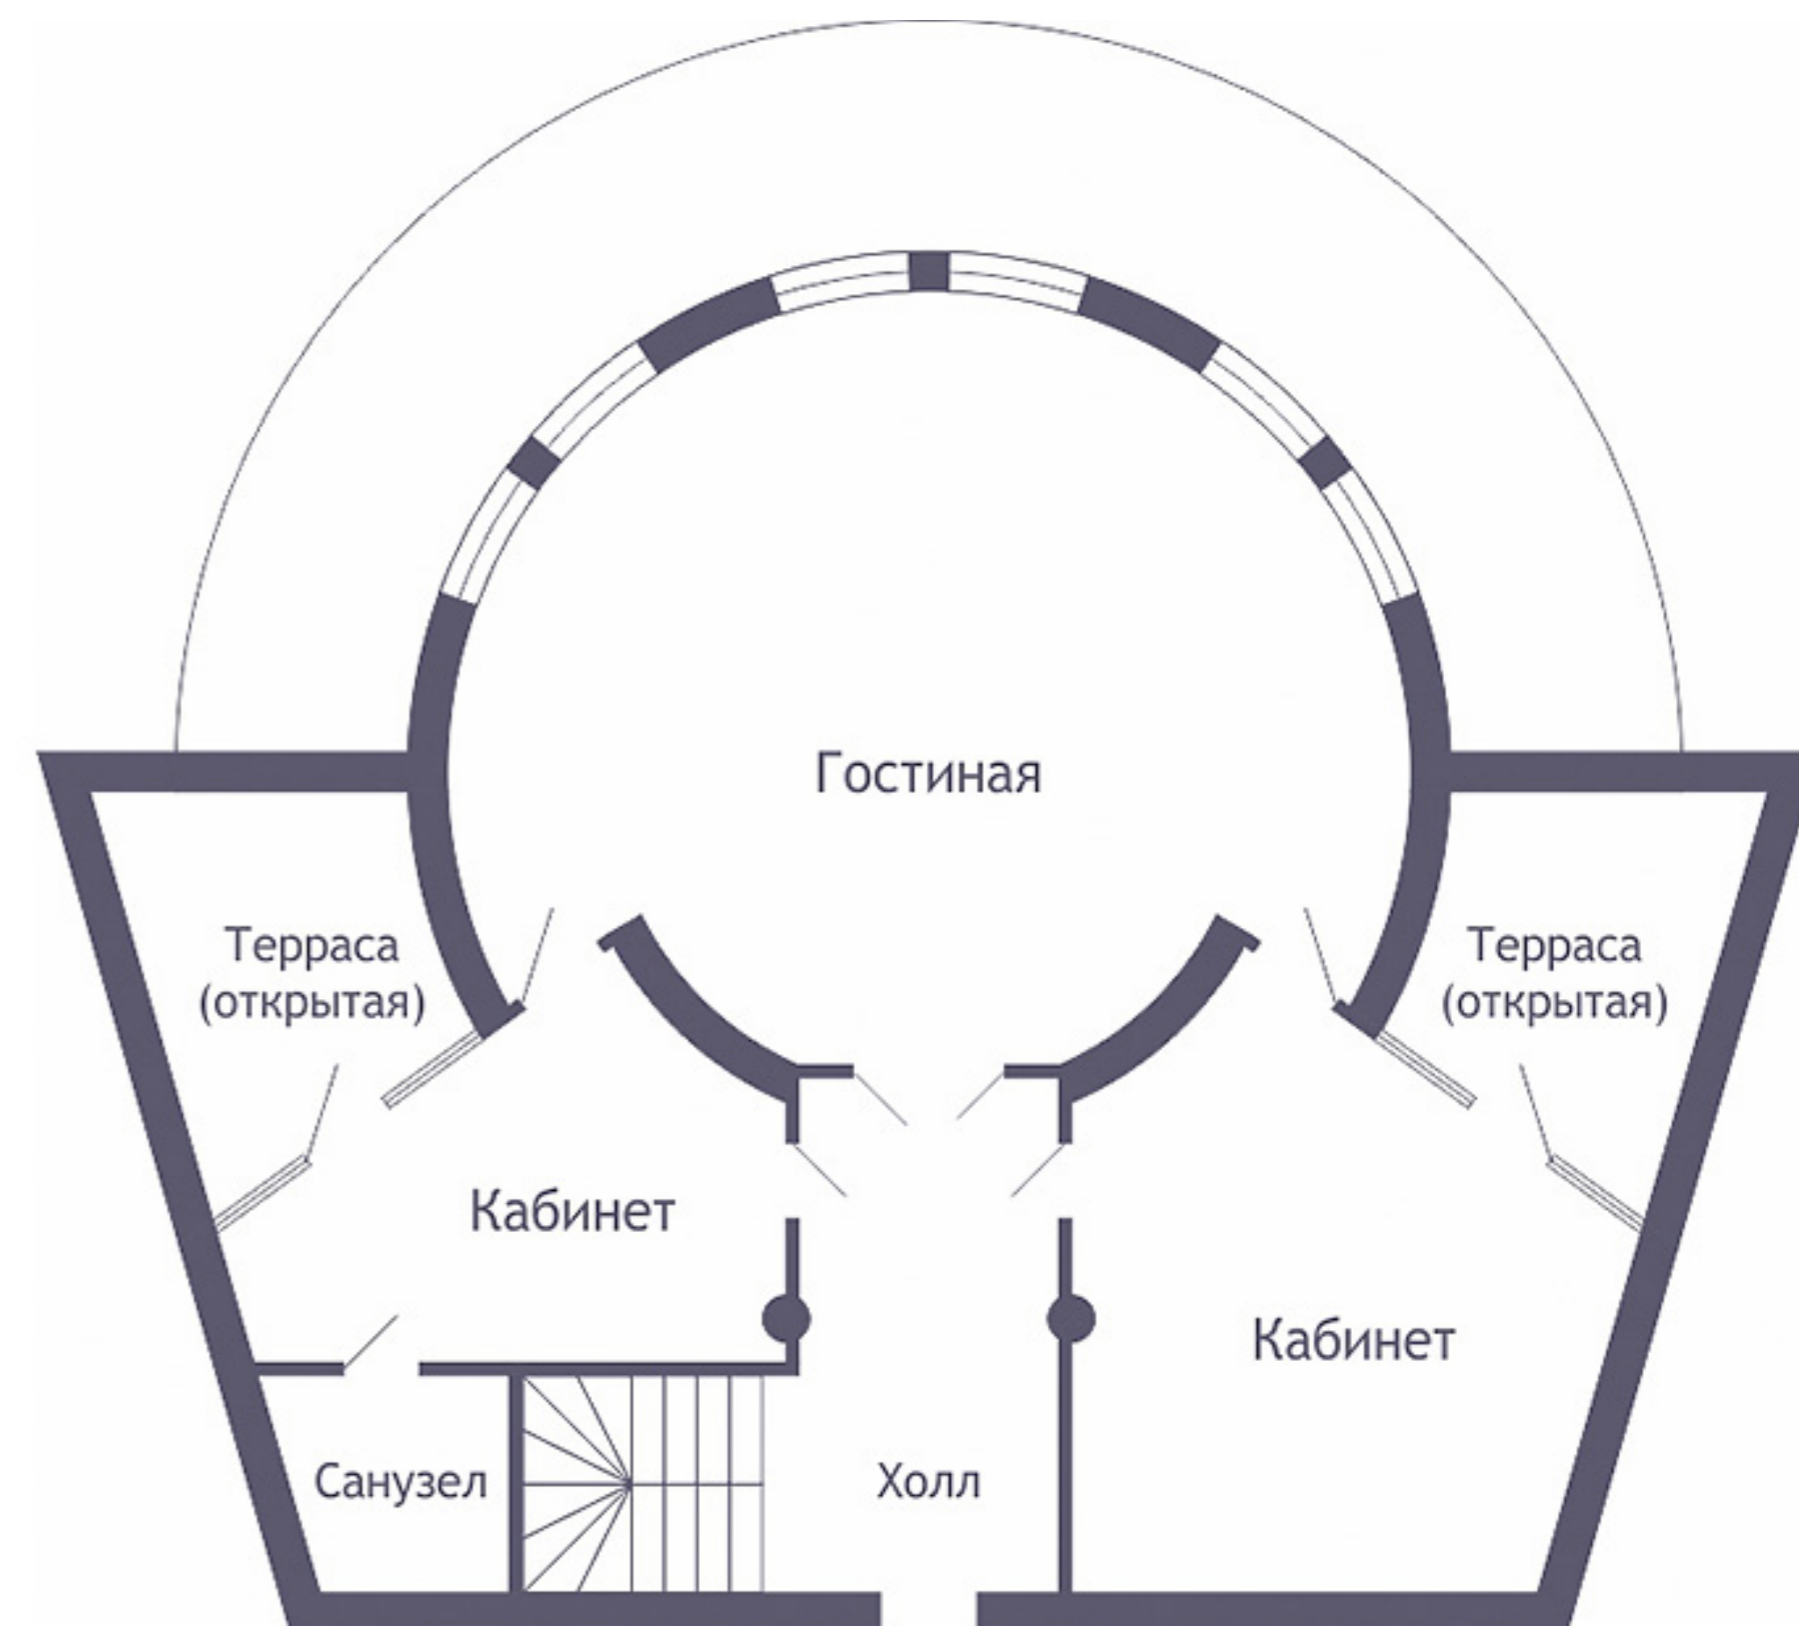

8 (800) 333-49-40

красносолнышко.рф
г.Кисловодск, ул.Горького, д.1 / ул.Чкалова, д.75

Пятикомнатная квартира

Общая площадь 277.6 м²

Жилая площадь 176.5 м²

Гардеробная 5.8 м²

Кладовая 8.4 м²

Кухня-столовая 23.5 м²


Гостиная 52.5 м²

Холл 28 м²

Балкон-терраса 36 м²

Спальня 25 м²

Санузел 8.6 м²

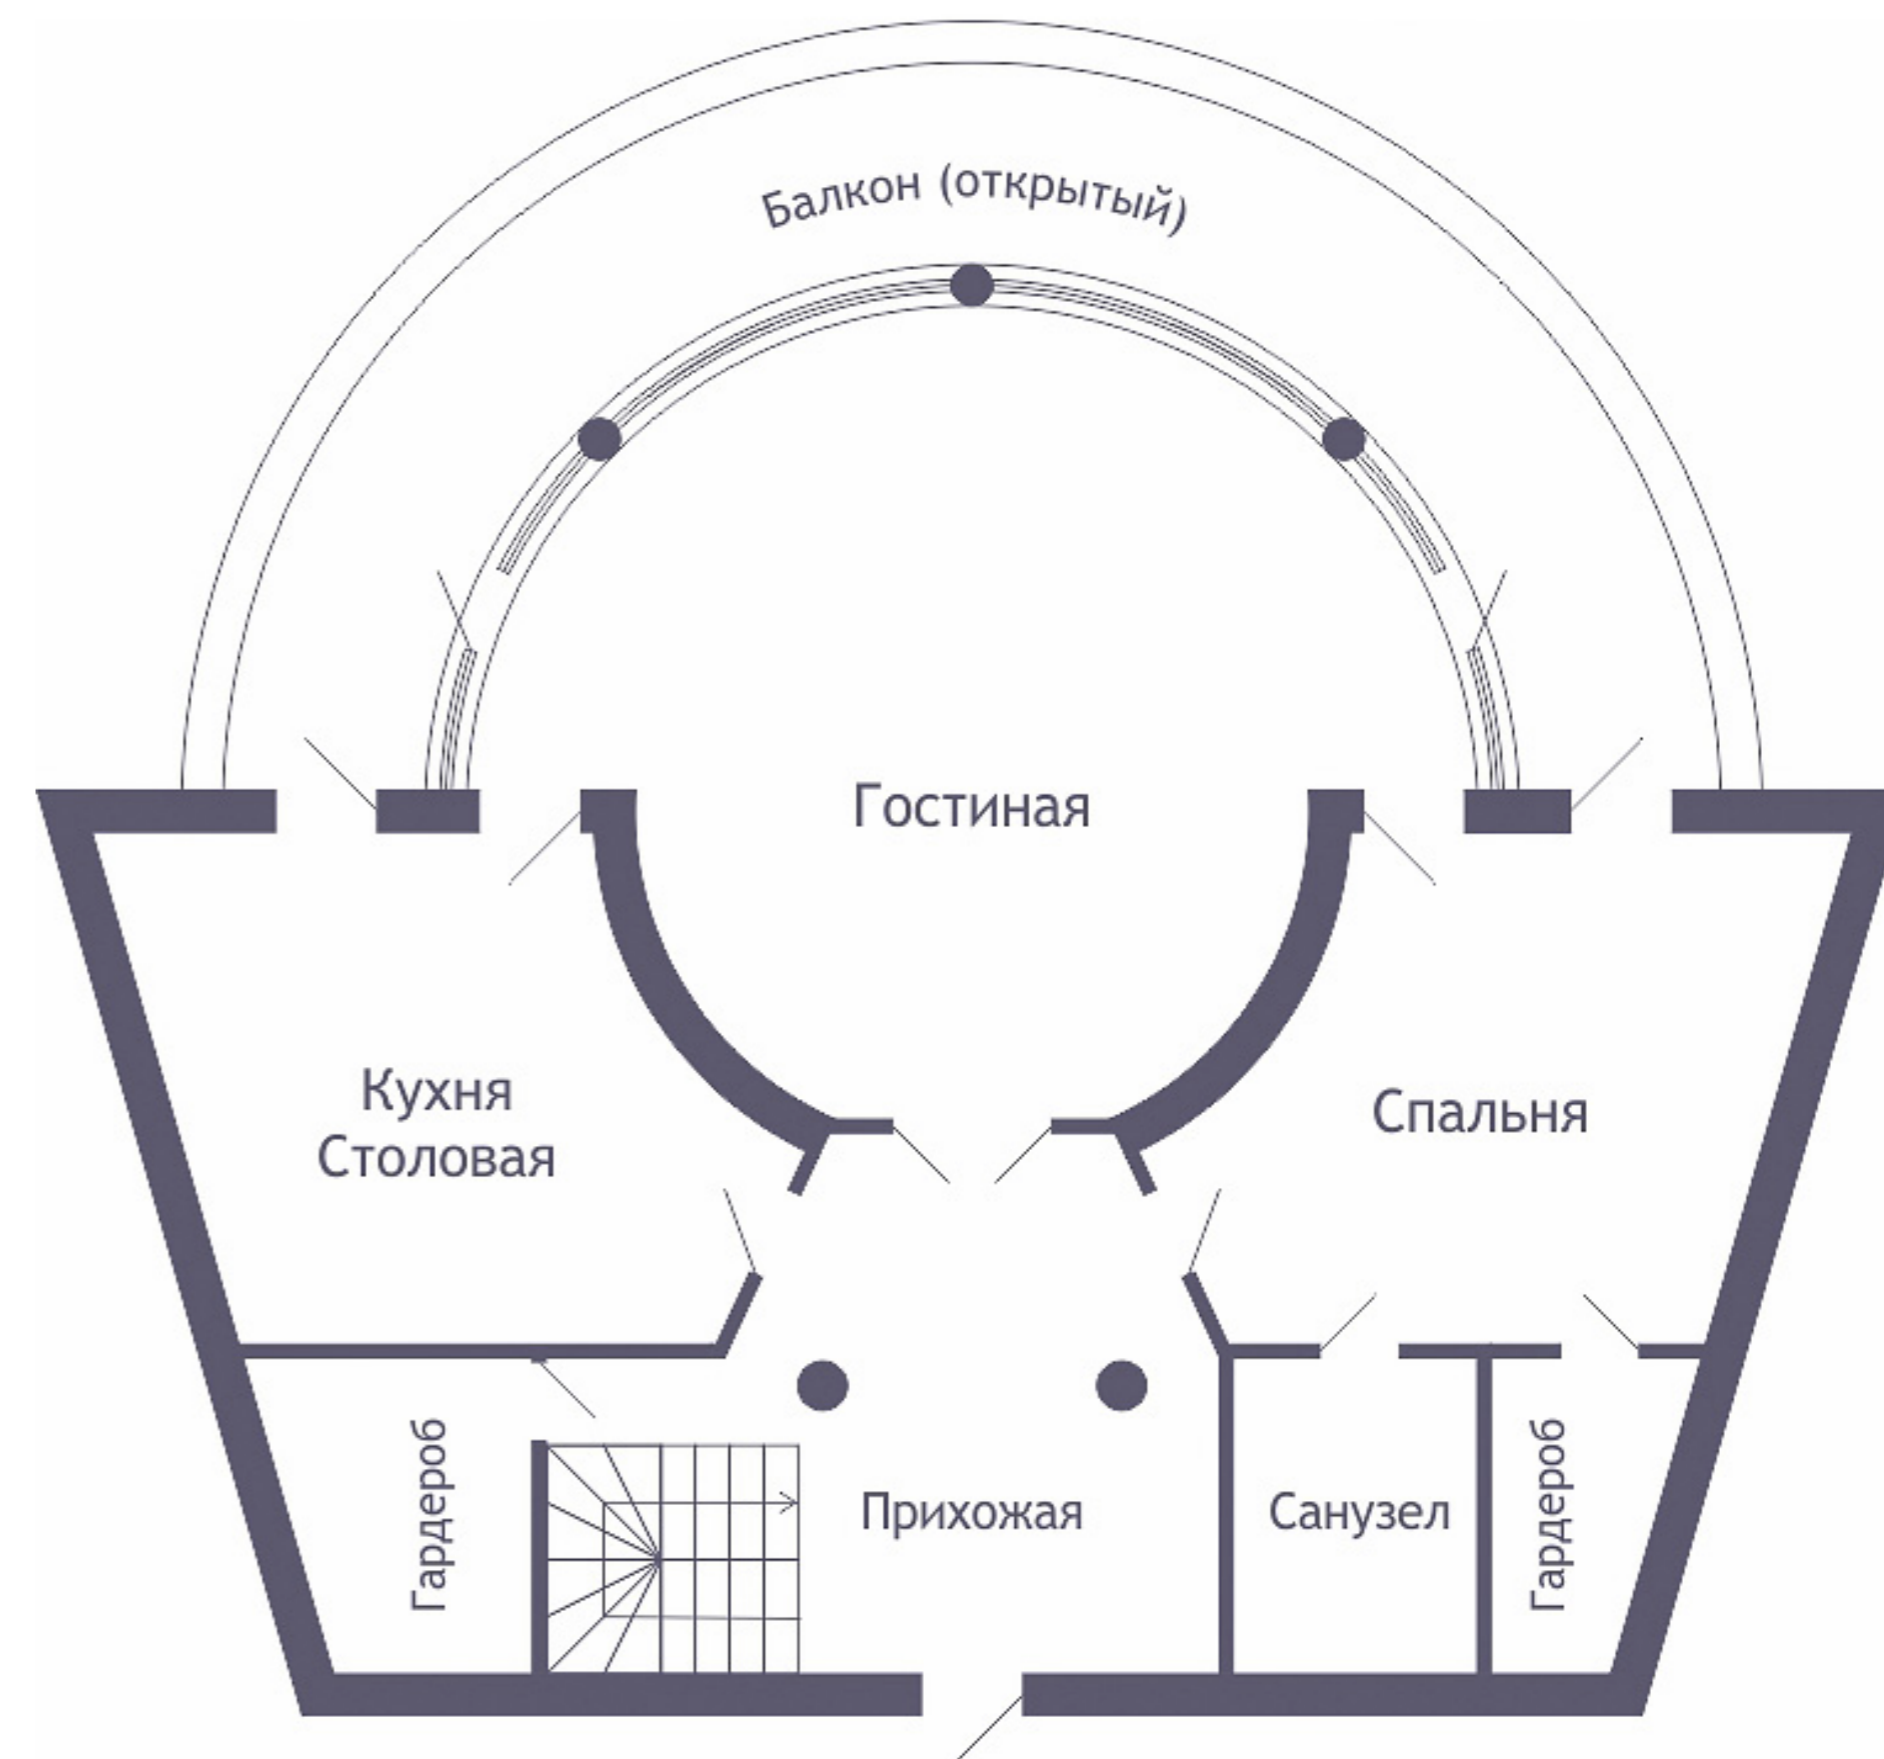

8 (800) 333-49-40

красносолнышко.рф
г.Кисловодск, ул.Горького, д.1 / ул.Чкалова, д.75