

# Квартира-студия

Общая площадь 32.9 м<sup>2</sup>

Жилая площадь 24.3 м<sup>2</sup>


Жилая комната 24.3 м<sup>2</sup>

Прихожая 3.6 м<sup>2</sup>

Санузел 5 м<sup>2</sup>

Балкон 9.2 м<sup>2</sup>

Для записей

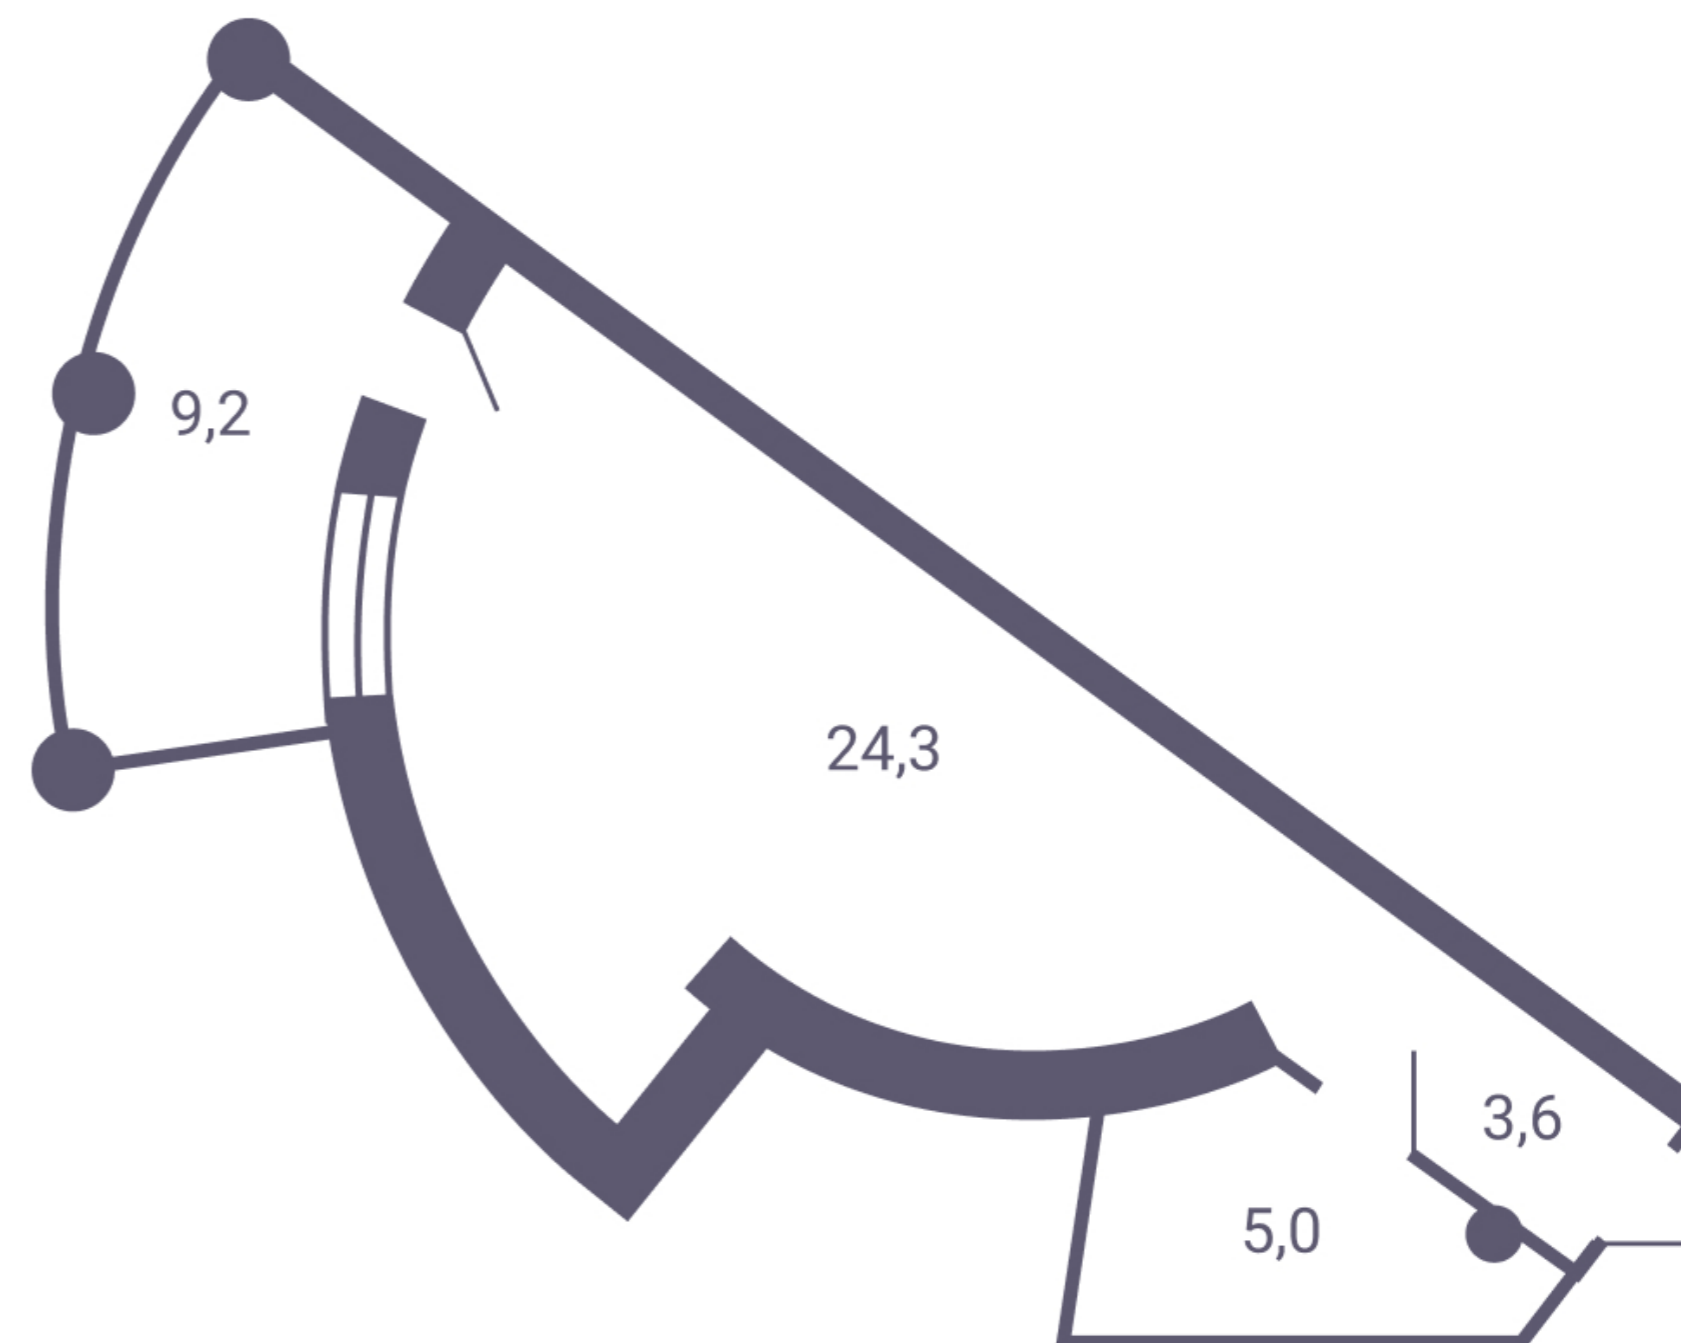

**8 (800) 333-49-40**

красносолнышко.рф  
г.Кисловодск, ул.Горького, д.1 / ул.Чкалова, д.75