

# Пятикомнатная квартира

Общая площадь	269.5 м2
Жилая площадь	188.3 м2
Прихожая	28.8 м2
Гардеробная	8.5 м2
Кухня-столовая	29.8 м2
Гостиная	52.5 м2
Балкон-терраса	36 м2
Спальня	29.8 м2
Санузел	8.5 м2
Санузел-2	5.6 м2




**8 (800) 333-49-40**

красносолнышко.рф  
г.Кисловодск, ул.Горького, д.1 / ул.Чкалова, д.75

# Пятикомнатная квартира

Общая площадь	269.5 м2
Жилая площадь	188.3 м2
Спальня-2	25 м2
Терраса	17 м2
Гостиная-2	60 м2
Кабинет	21 м2
Терраса-2	17 м2

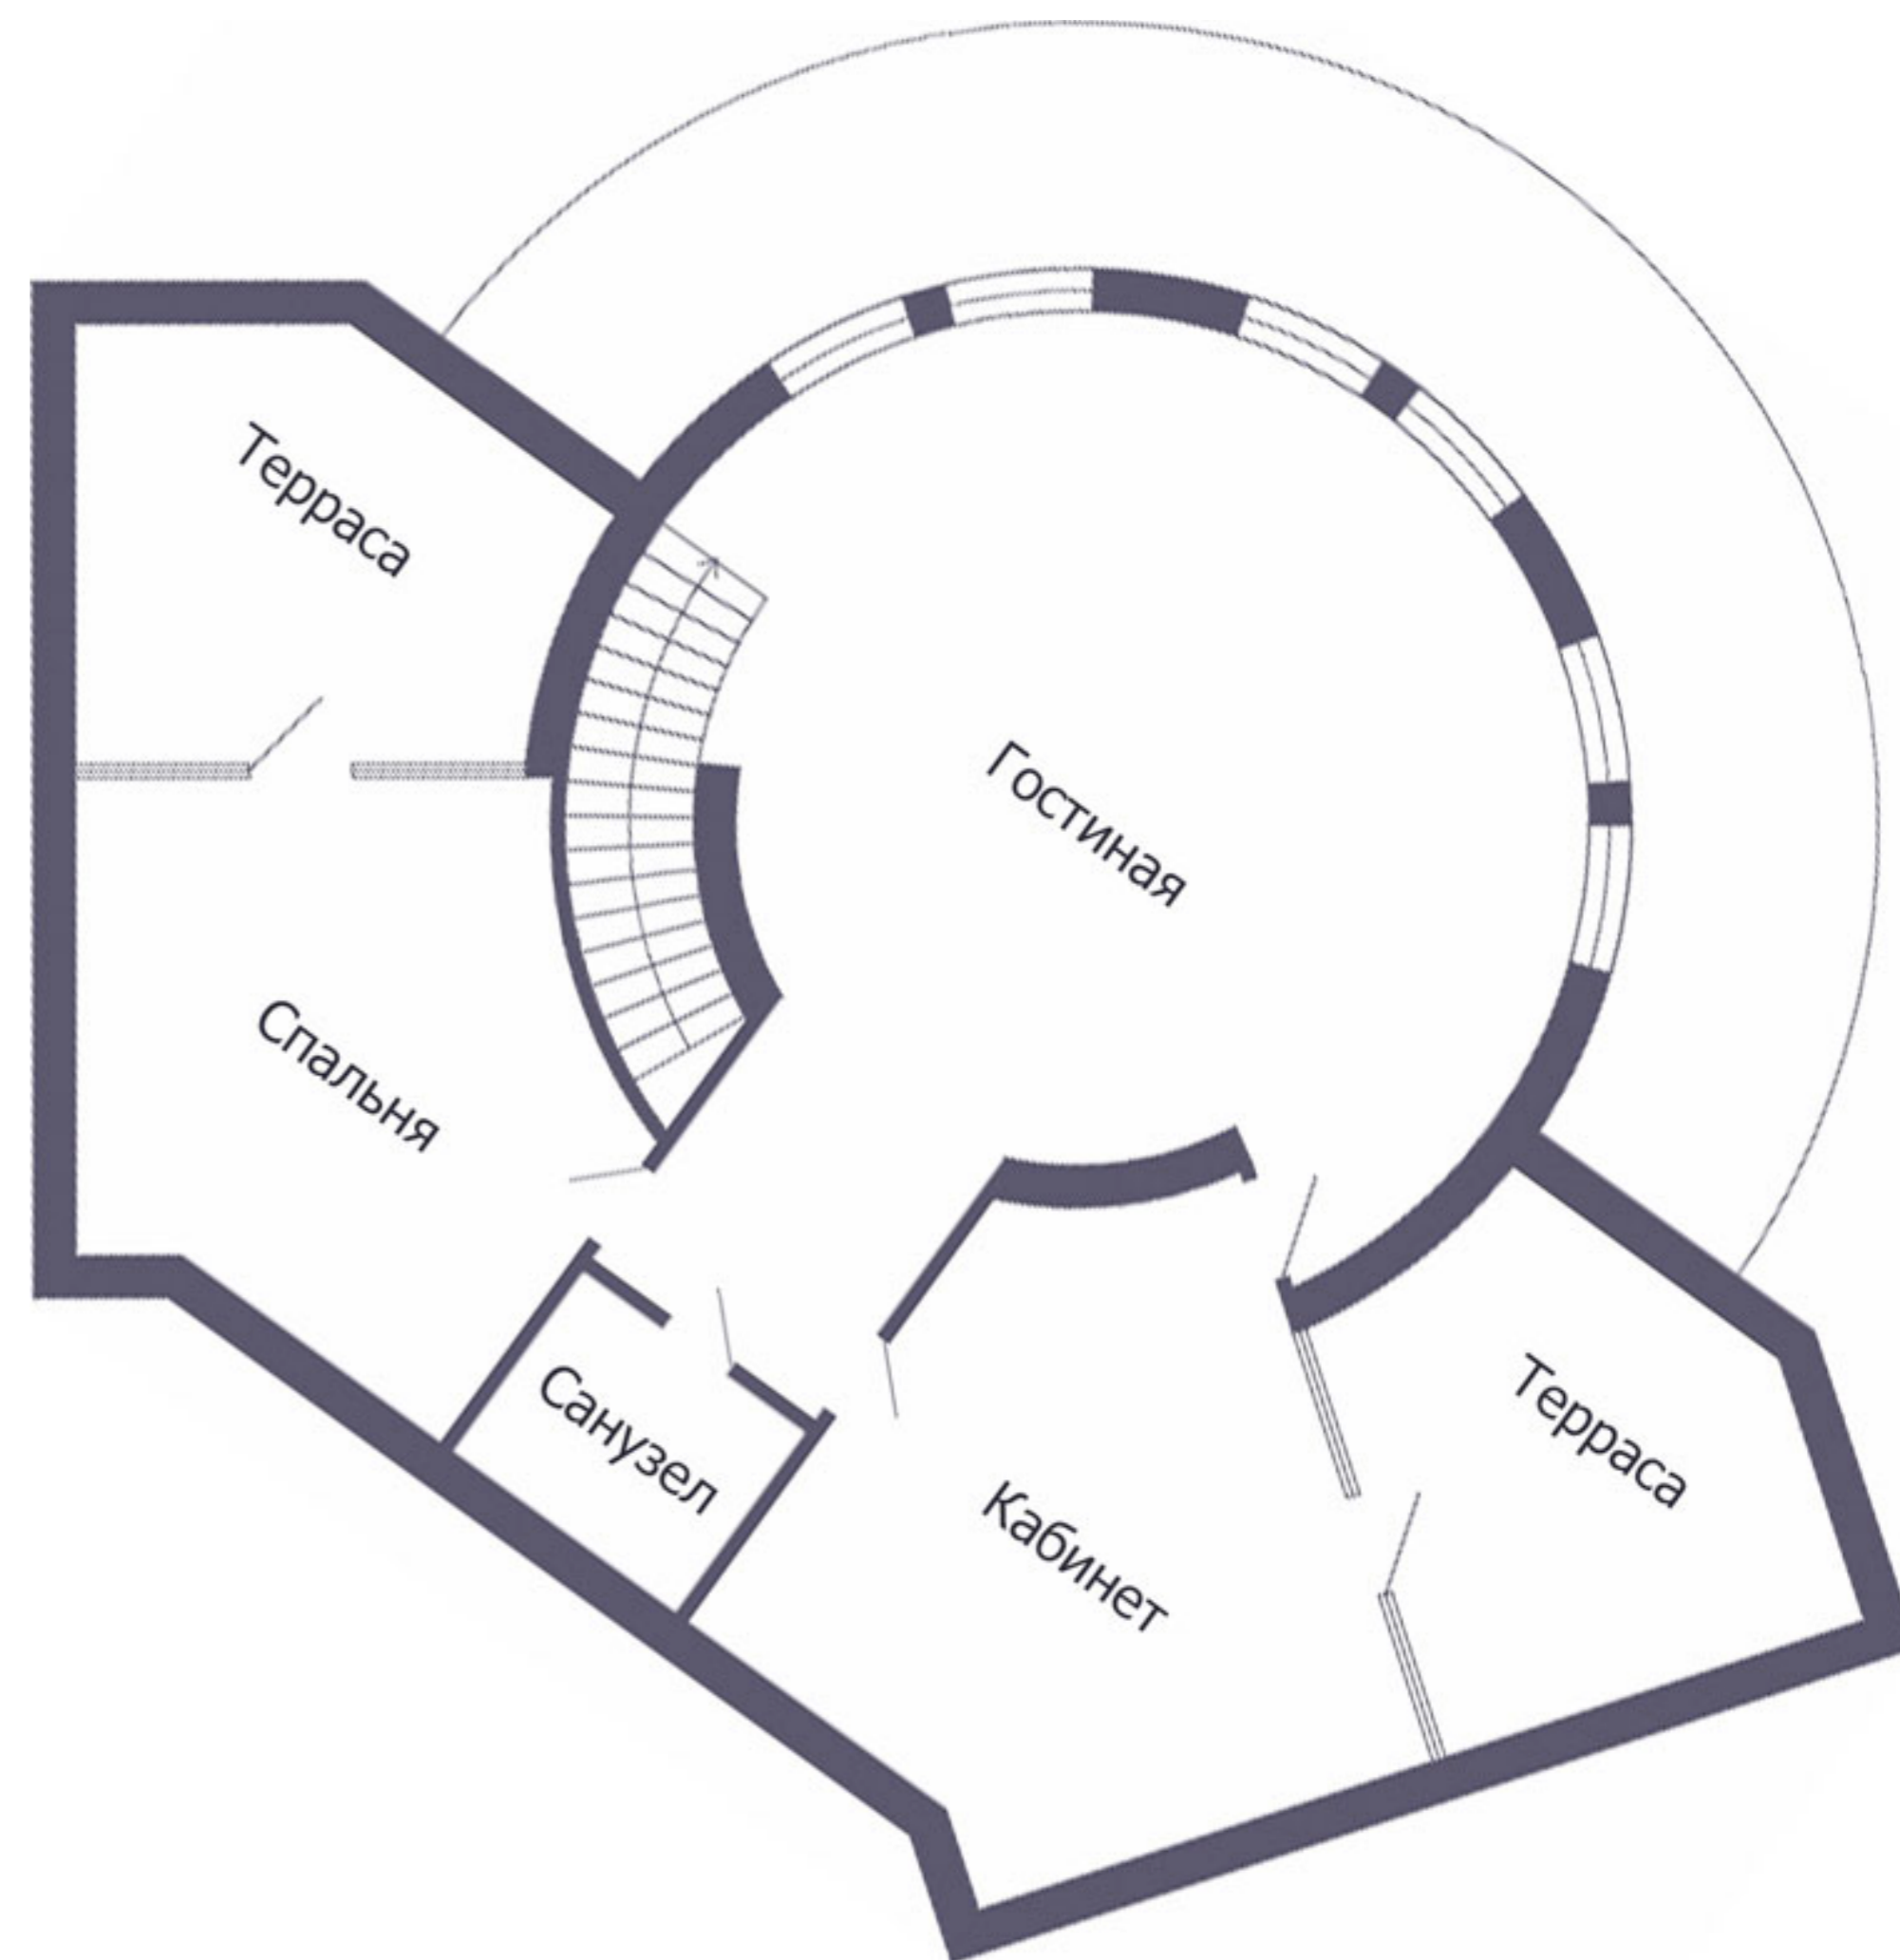

**8 (800) 333-49-40**

красносолнышко.рф  
г.Кисловодск, ул.Горького, д.1 / ул.Чкалова, д.75