


# Квартира-студия

Общая площадь	32.4 м <sup>2</sup>
Жилая площадь	23.5 м <sup>2</sup>
Жилая комната	23.5 м <sup>2</sup>
Прихожая	3.6 м <sup>2</sup>
Санузел	5.3 м <sup>2</sup>
Балкон	9.2 м <sup>2</sup>

Для записей

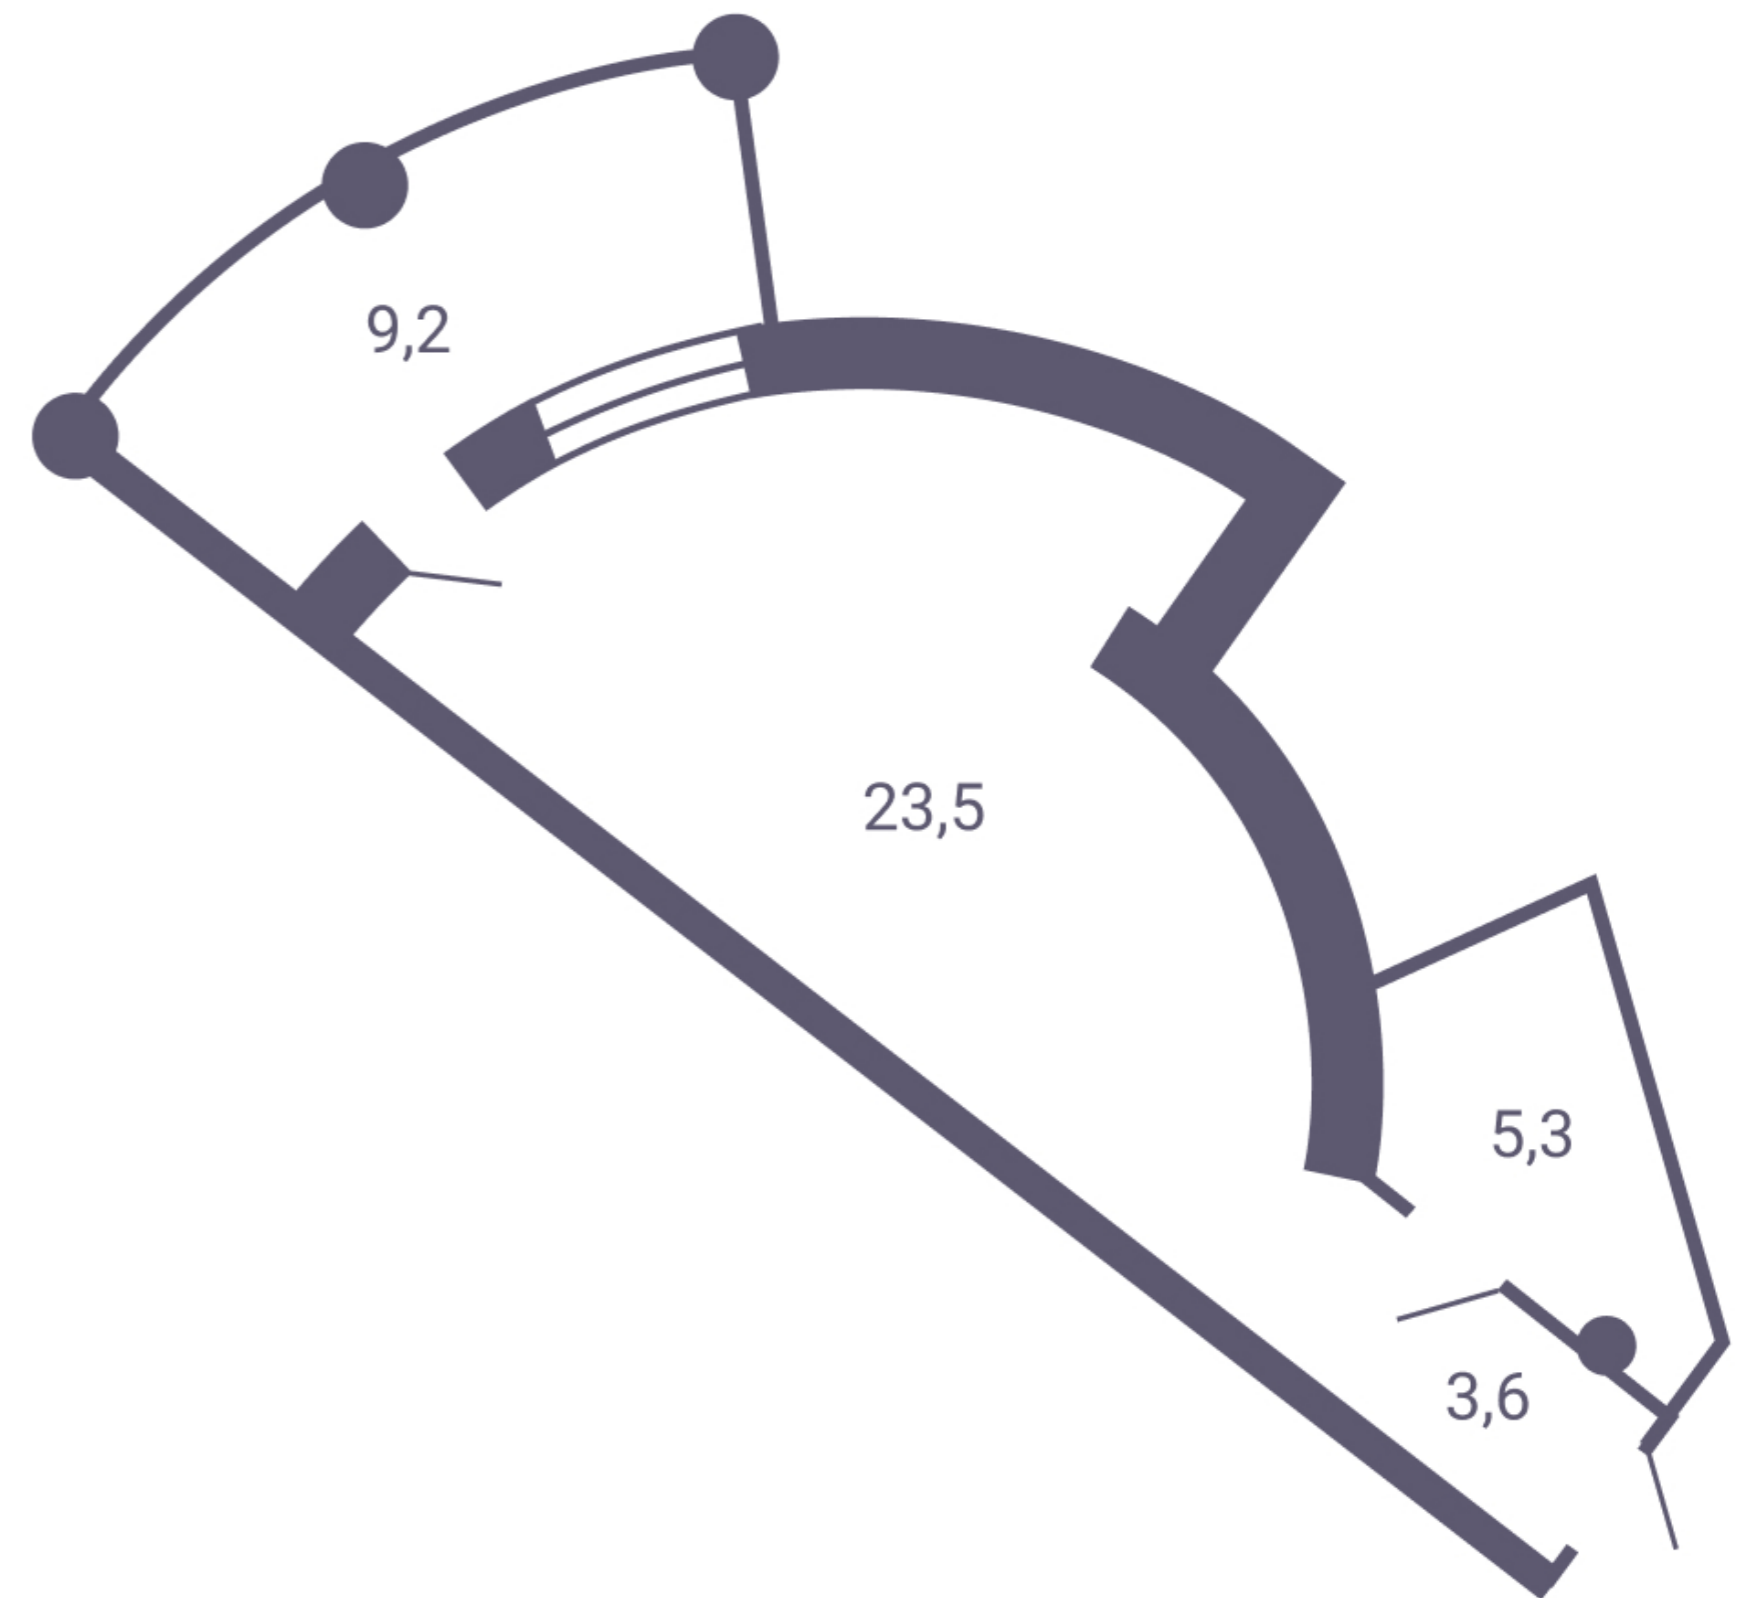

**8 (800) 333-49-40**

красносолнышко.рф  
г.Кисловодск, ул.Горького, д.1 / ул.Чкалова, д.75