


Квартира-студия

Общая площадь	38.4 м ²
Жилая площадь	27.6 м ²
Жилая комната	27.6 м ²
Прихожая	6.0 м ²
Санузел	4.8 м ²
Балкон	9.0 м ²

Для записей

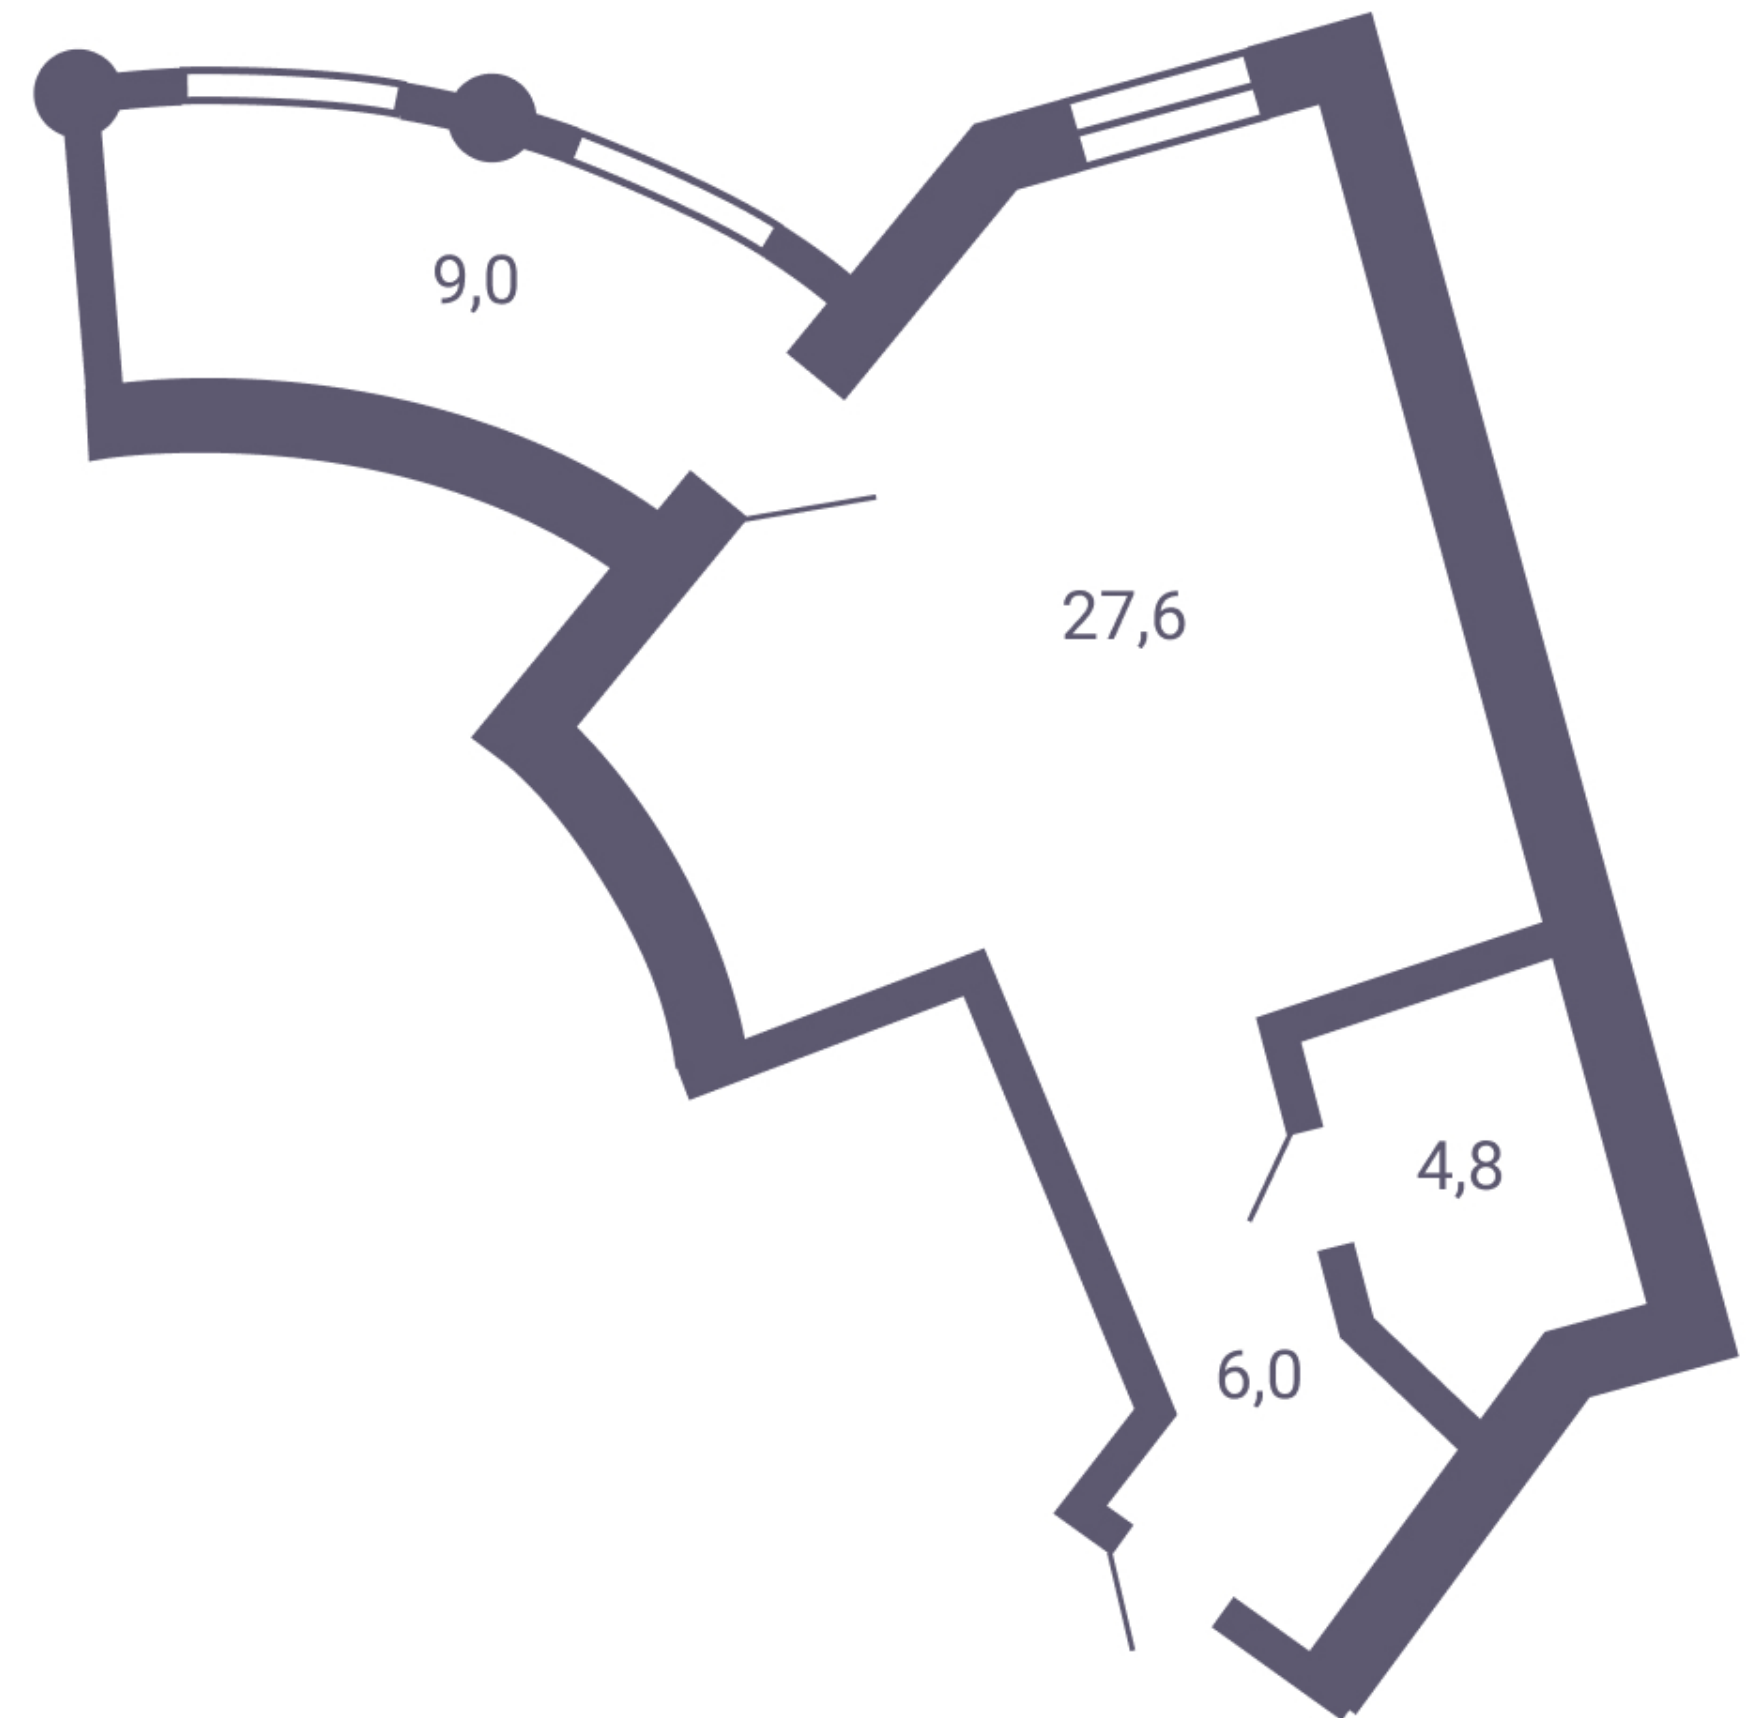

8 (800) 333-49-40

красносолнышко.рф
г.Кисловодск, ул.Горького, д.1 / ул.Чкалова, д.75