


Двухкомнатная квартира

Общая площадь	111.8 м2
Жилая площадь	76.3 м2
Спальня	29.7 м2
Гостиная	46.6 м2
Кухня-столовая	16.6 м2
Прихожая	10.4 м2
Санузел	2.9 + 5.7 м2
Лоджия	10 м2

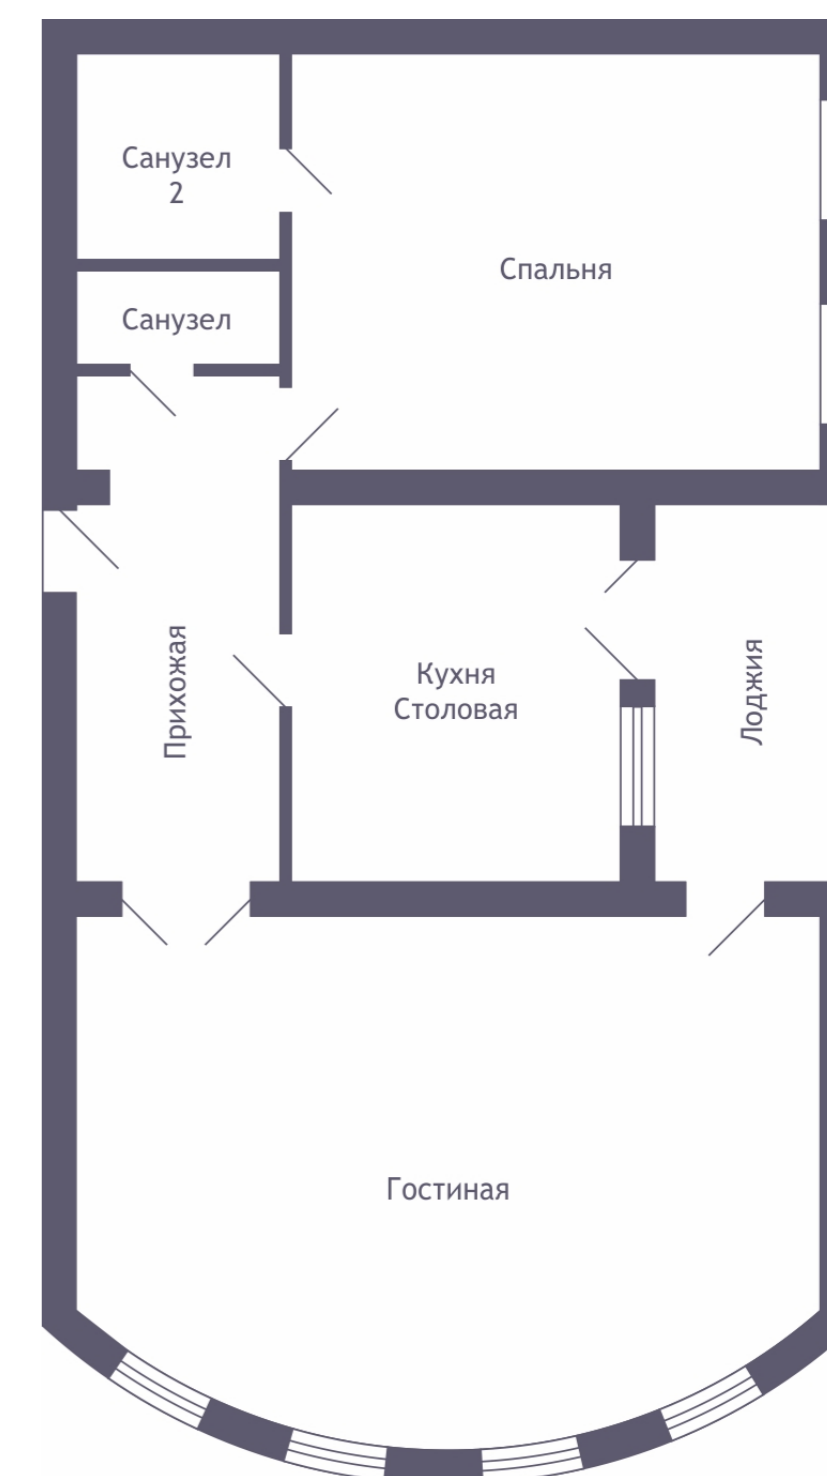

8 (800) 333-49-40

красносолнышко.рф
г.Кисловодск, ул.Горького, д.1 / ул.Чкалова, д.75