

# Квартира-студия

Общая площадь	34.6 м2
Жилая площадь	22.2 м2
Жилая комната	22.2 м2
Прихожая	6.8 м2
Санузел	5.6 м2
Балкон	9.0 м2

Для записей

---

---

---


---

---

---

---

---

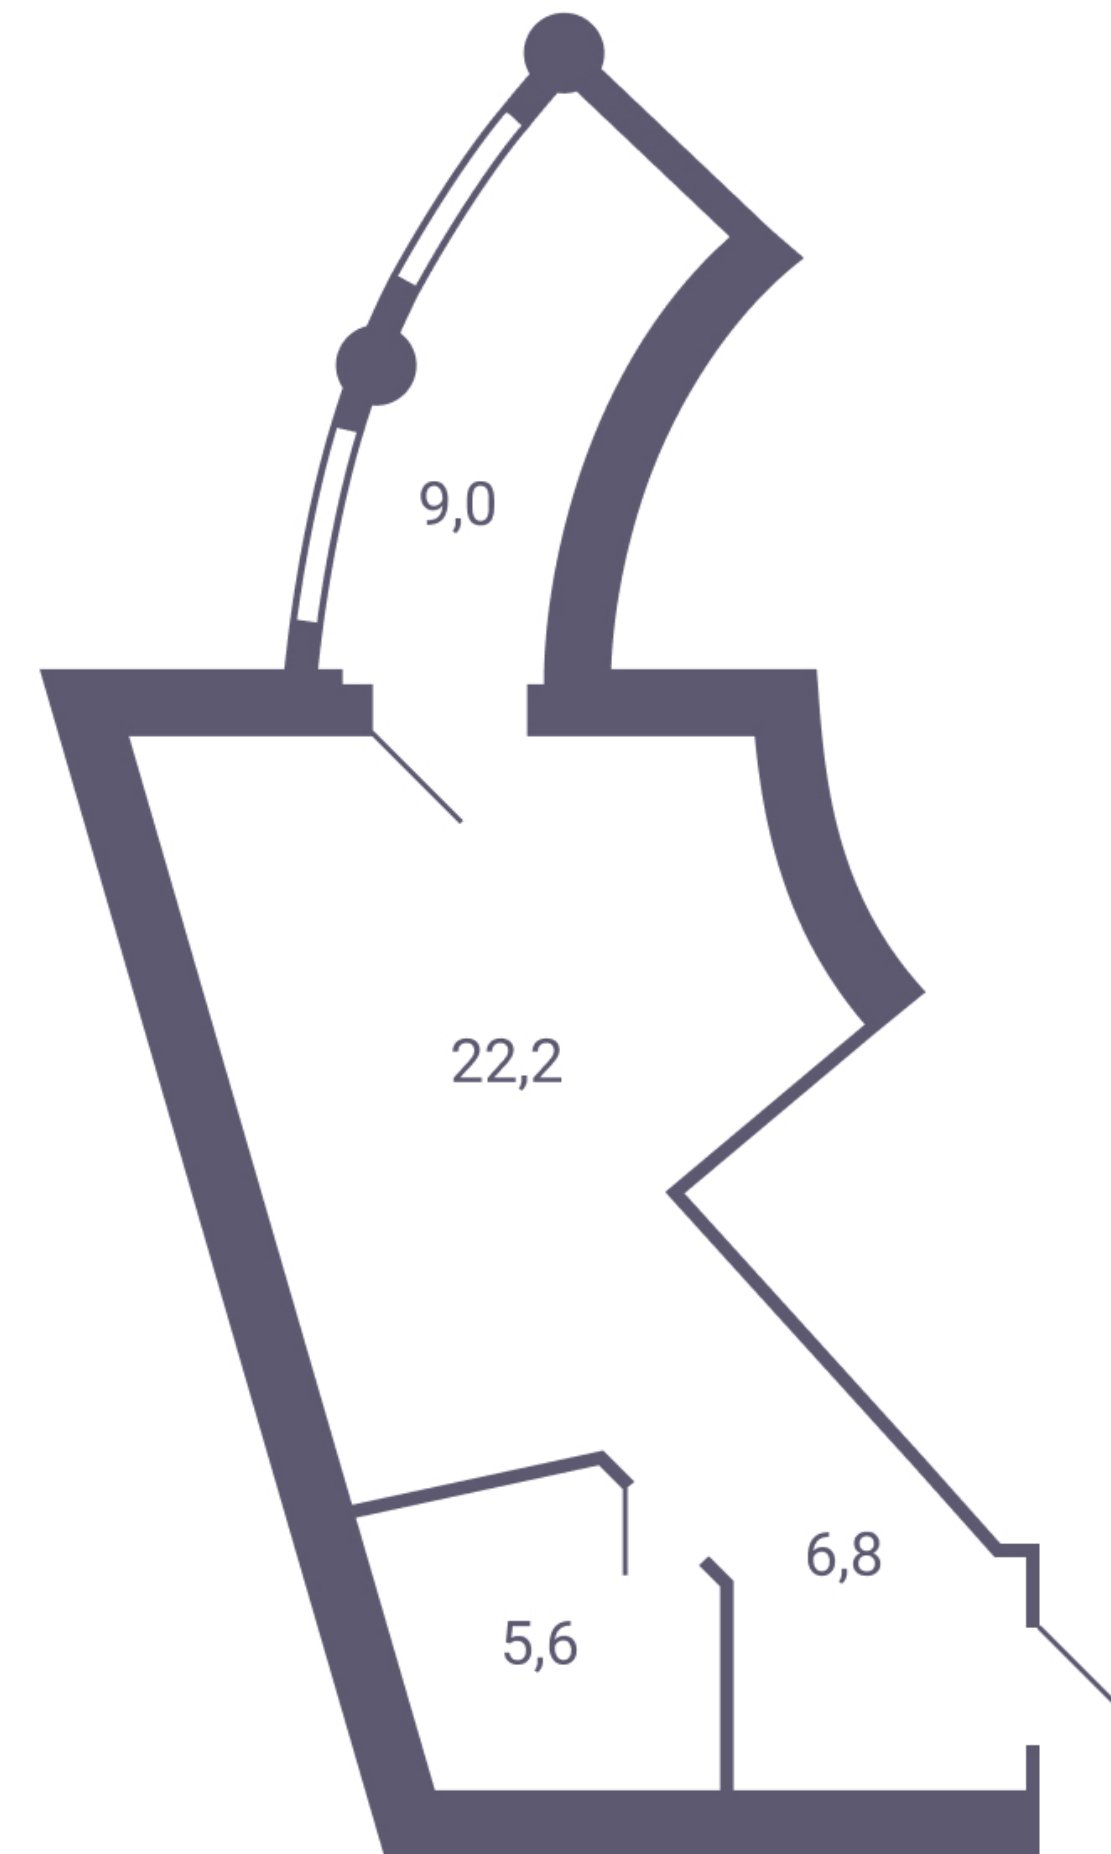

**8 (800) 333-49-40**

красносолнышко.рф  
г.Кисловодск, ул.Горького, д.1 / ул.Чкалова, д.75