


# Двухкомнатная квартира

Общая площадь	175.6 м2
Жилая площадь	101.5 м2
Спальня	31 м2
Гостиная	70.5 м2
Кухня-столовая	31 м2
Прихожая	22.4 м2
Санузел	10.5 + 4.5 м2
Лоджия	9 + 9 м2
Кладовая	2.5 м2
Гардеробная	3.2 м2

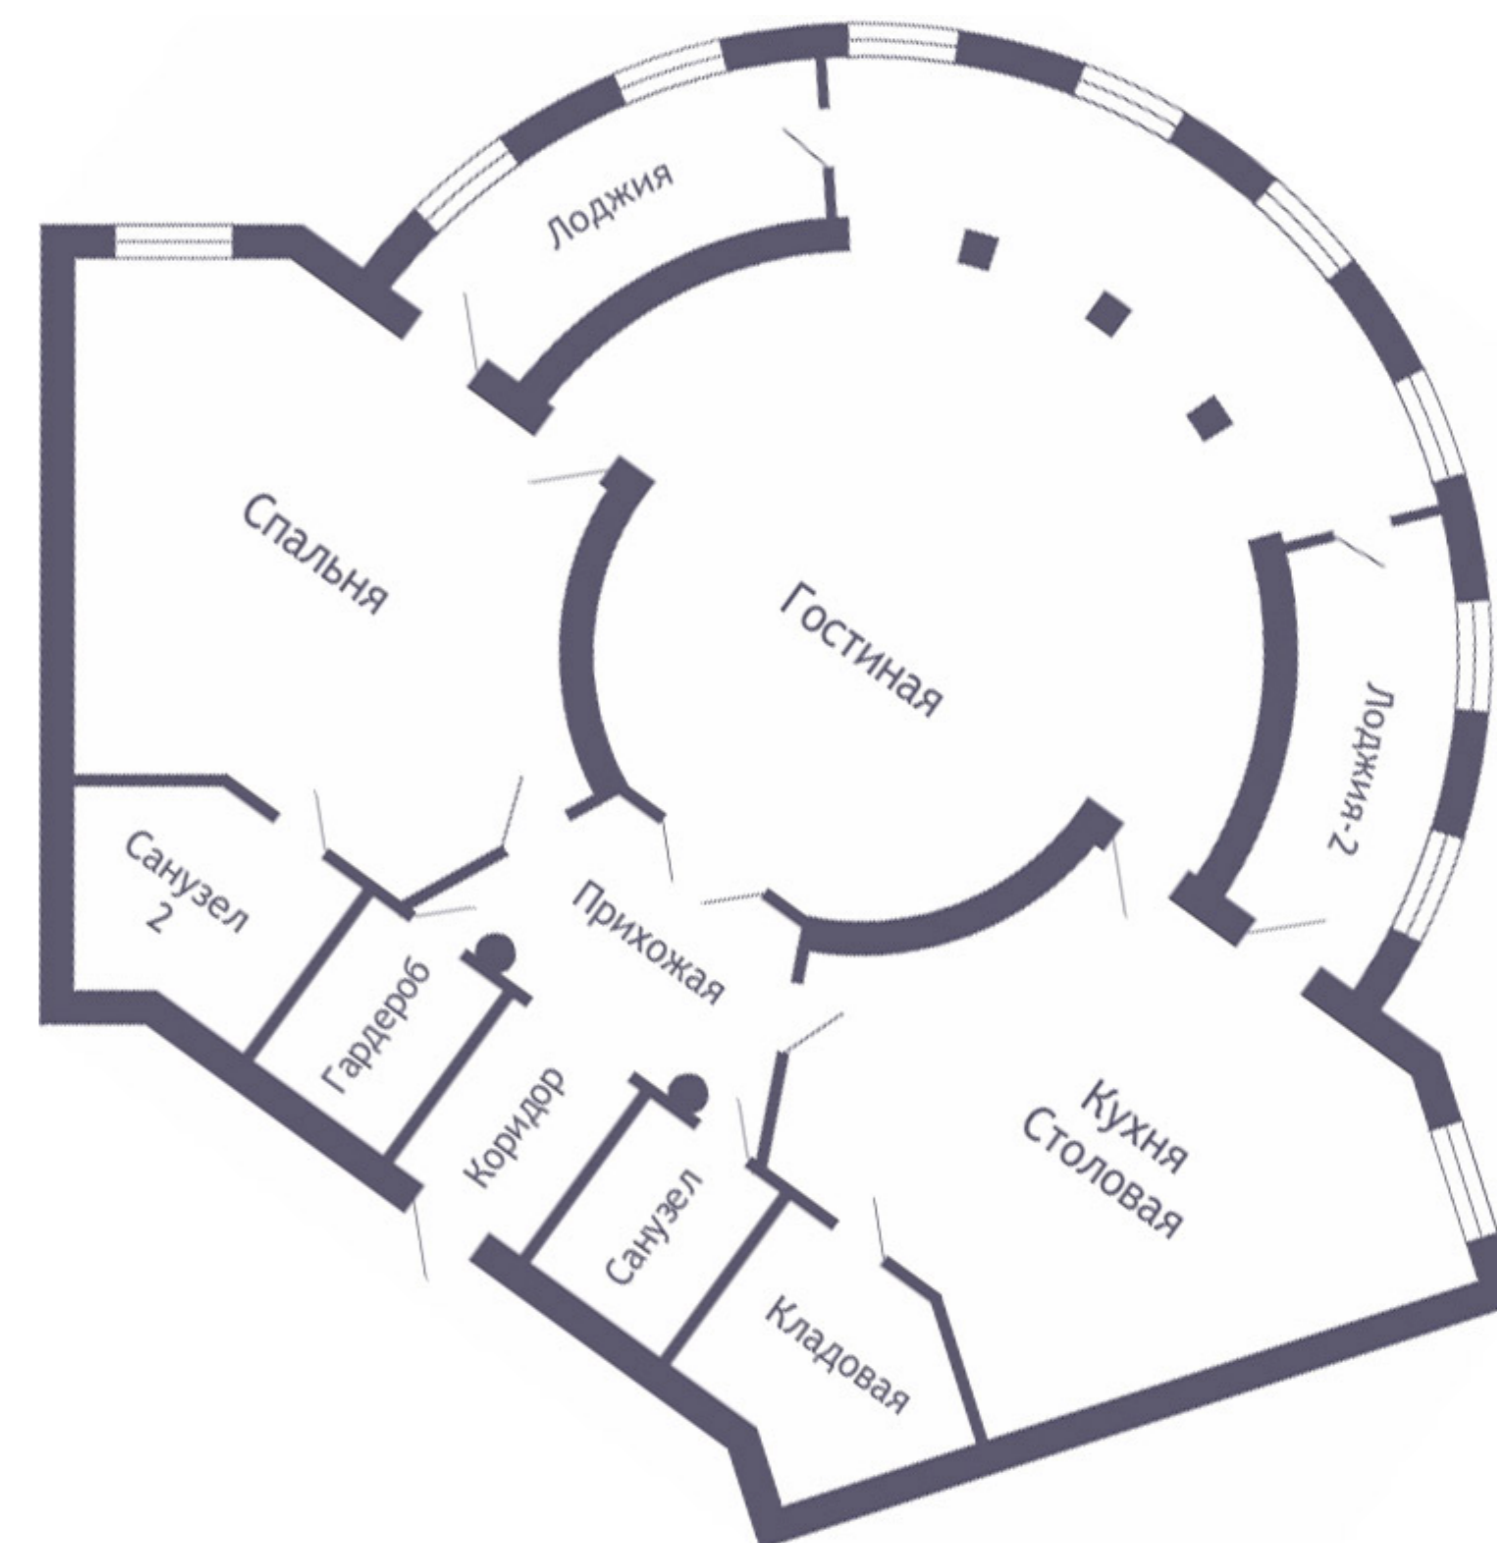

**8 (800) 333-49-40**

красносолнышко.рф  
г.Кисловодск, ул.Горького, д.1 / ул.Чкалова, д.75