


Квартира-студия

Общая площадь	34.0 м2
Жилая площадь	24.4 м2
Жилая комната	24.4 м2
Прихожая	5.2 м2
Санузел	4.4 м2
Балкон	9.2 м2

Для записей

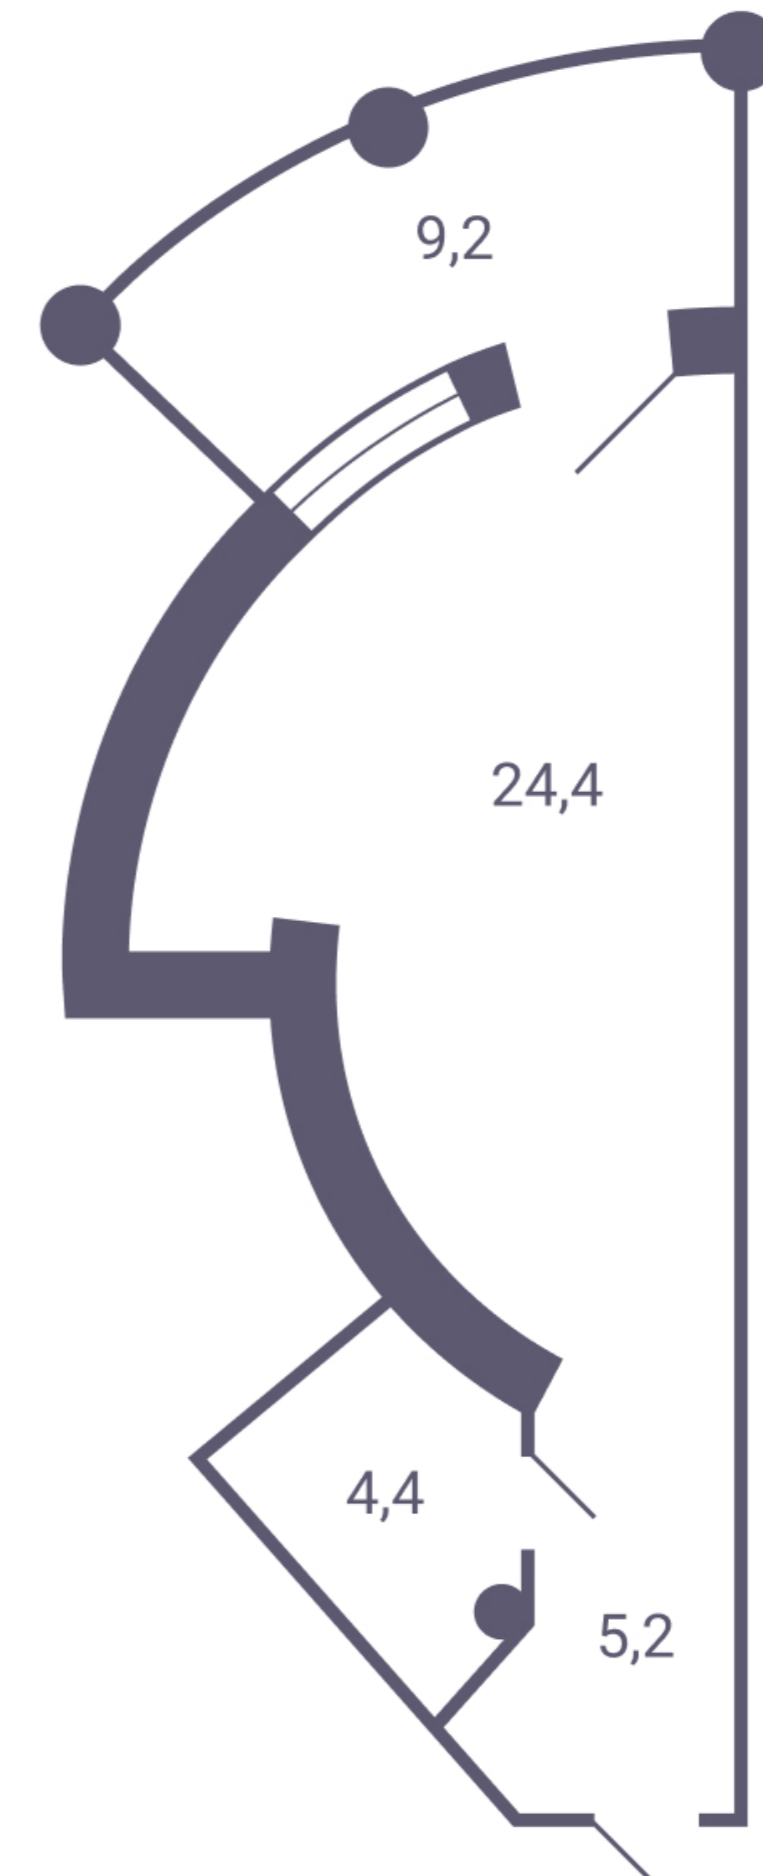

8 (800) 333-49-40

красносолнышко.рф
г.Кисловодск, ул.Горького, д.1 / ул.Чкалова, д.75